


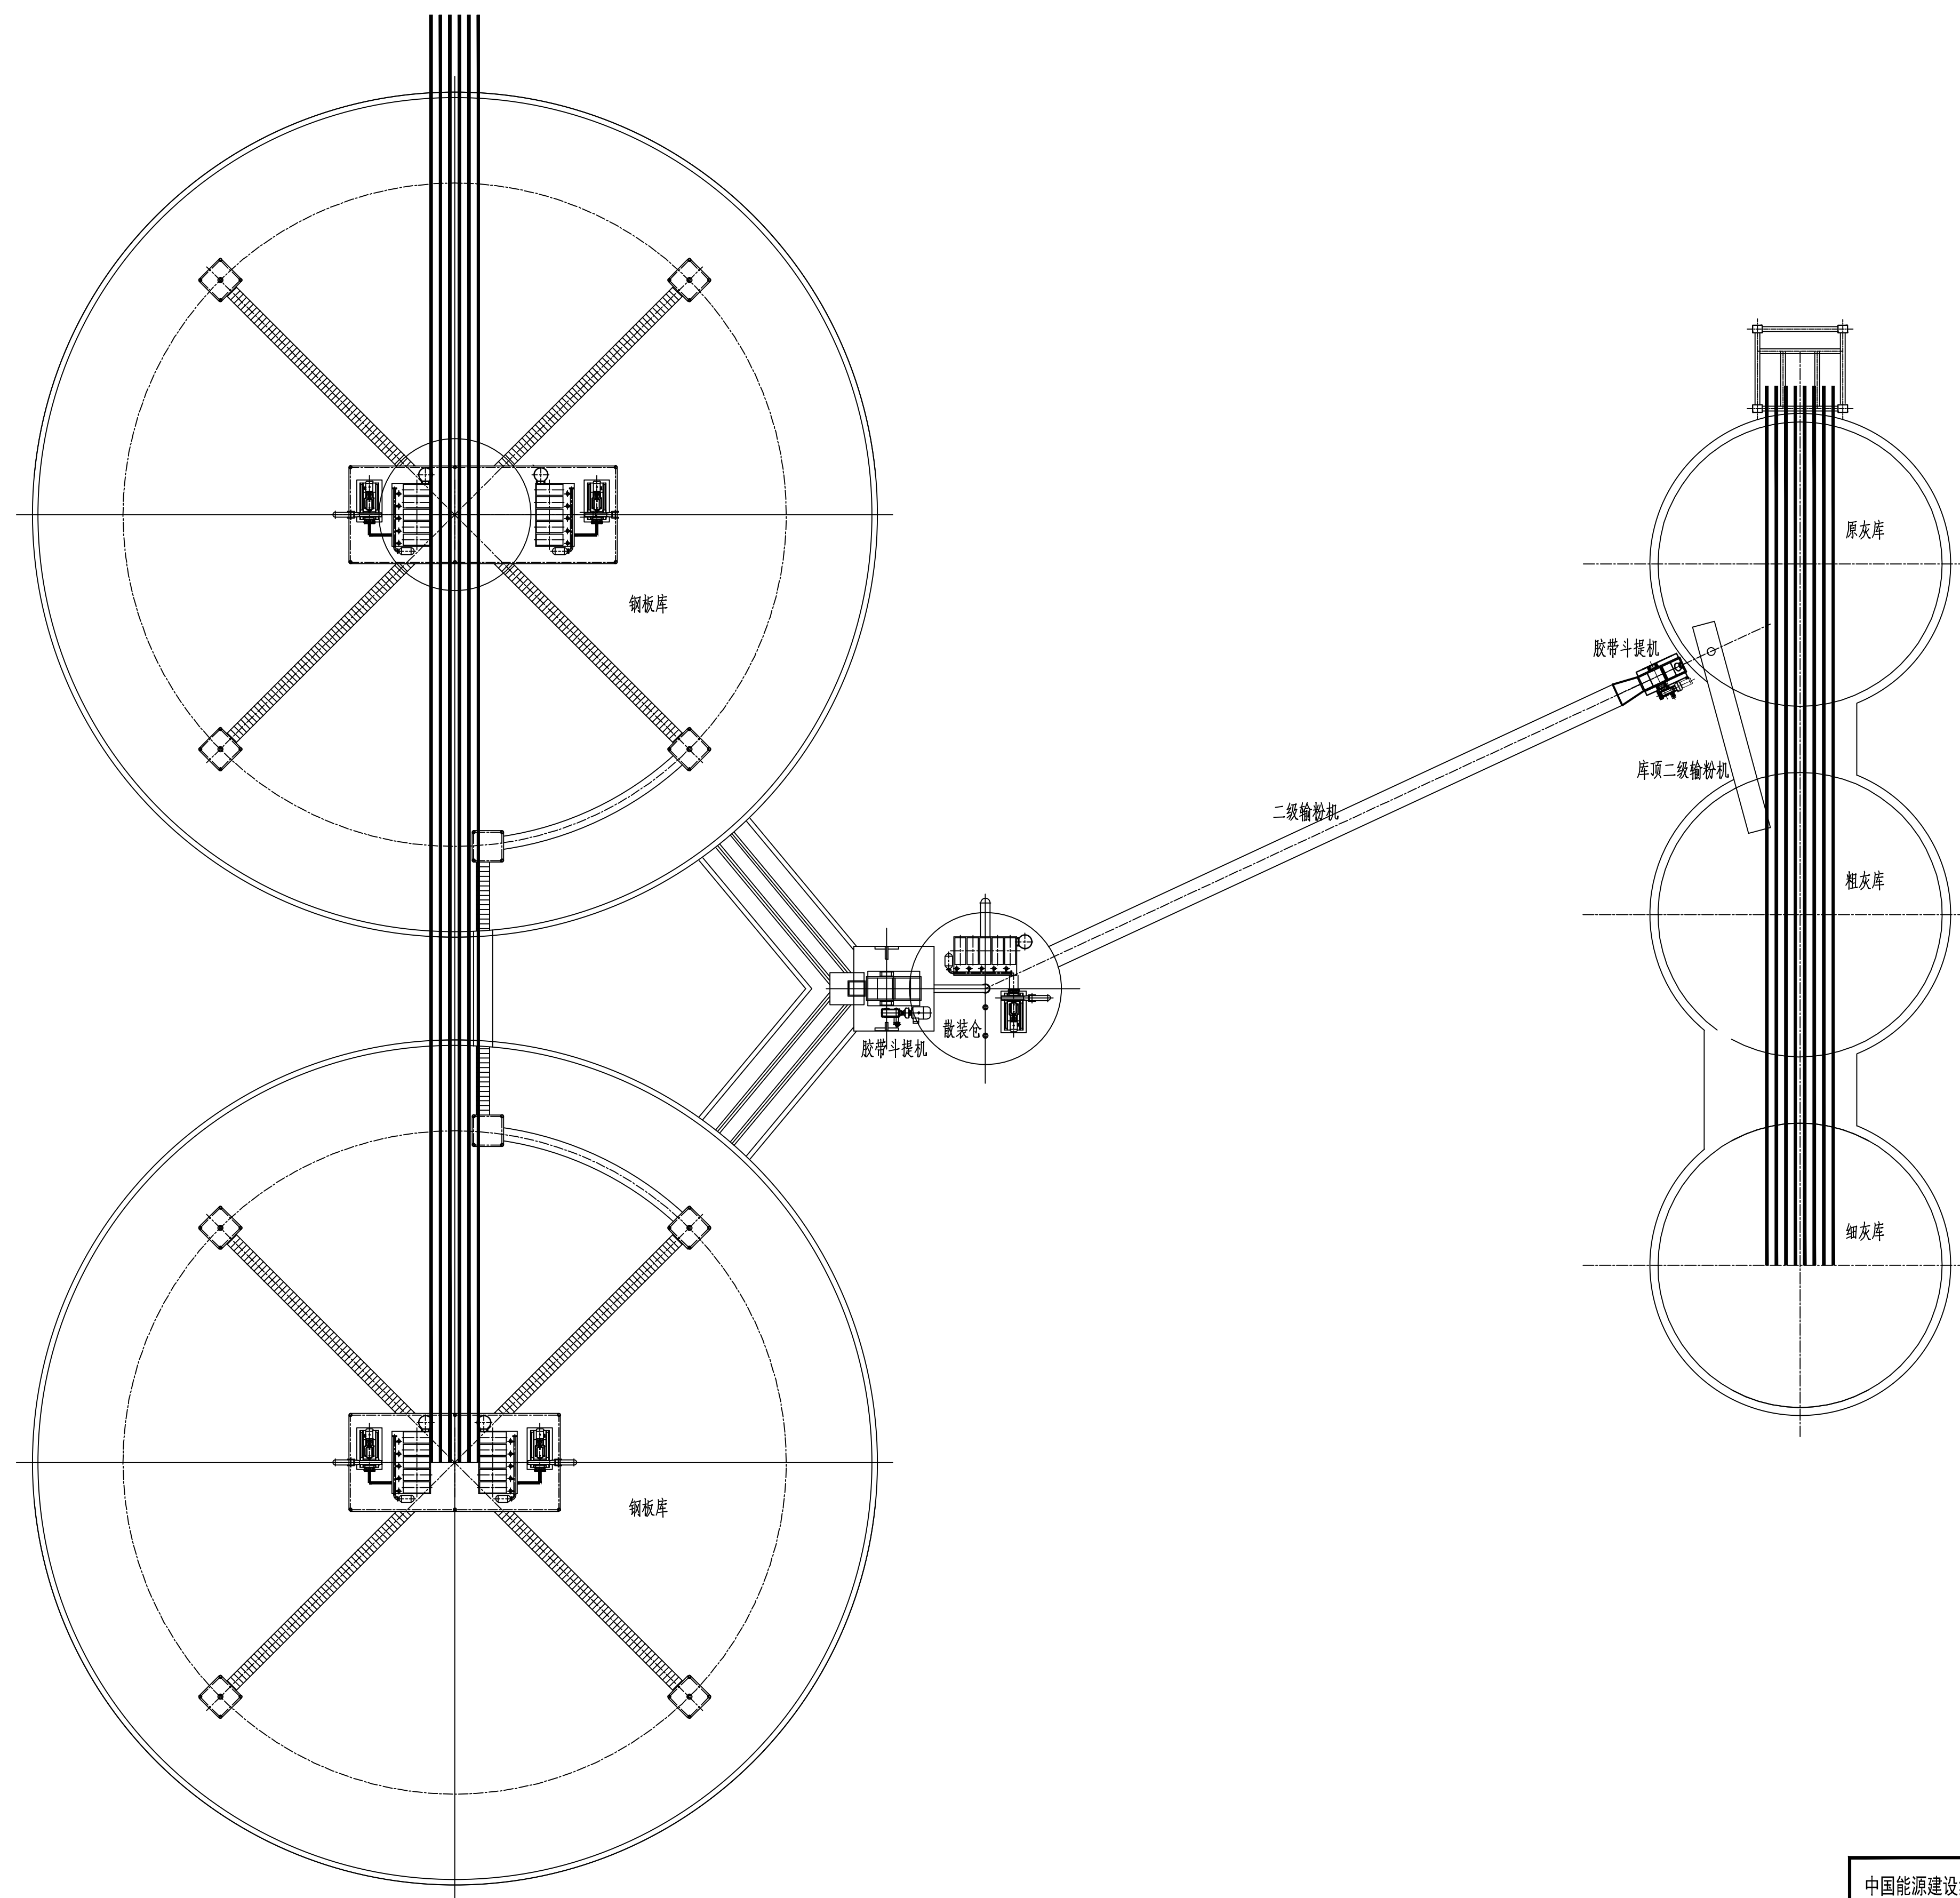

设计 审核 批准
A1

中国能源建设集团浙江省电力设计院有限公司				项目 浙能长兴电厂迁建项目		设计 陈司
批准		设计		灰库区域布置图		
审核		比例	1:200			
校核		日期	2026.07	图号	33-FC0914E44S-C-08	版号 0