


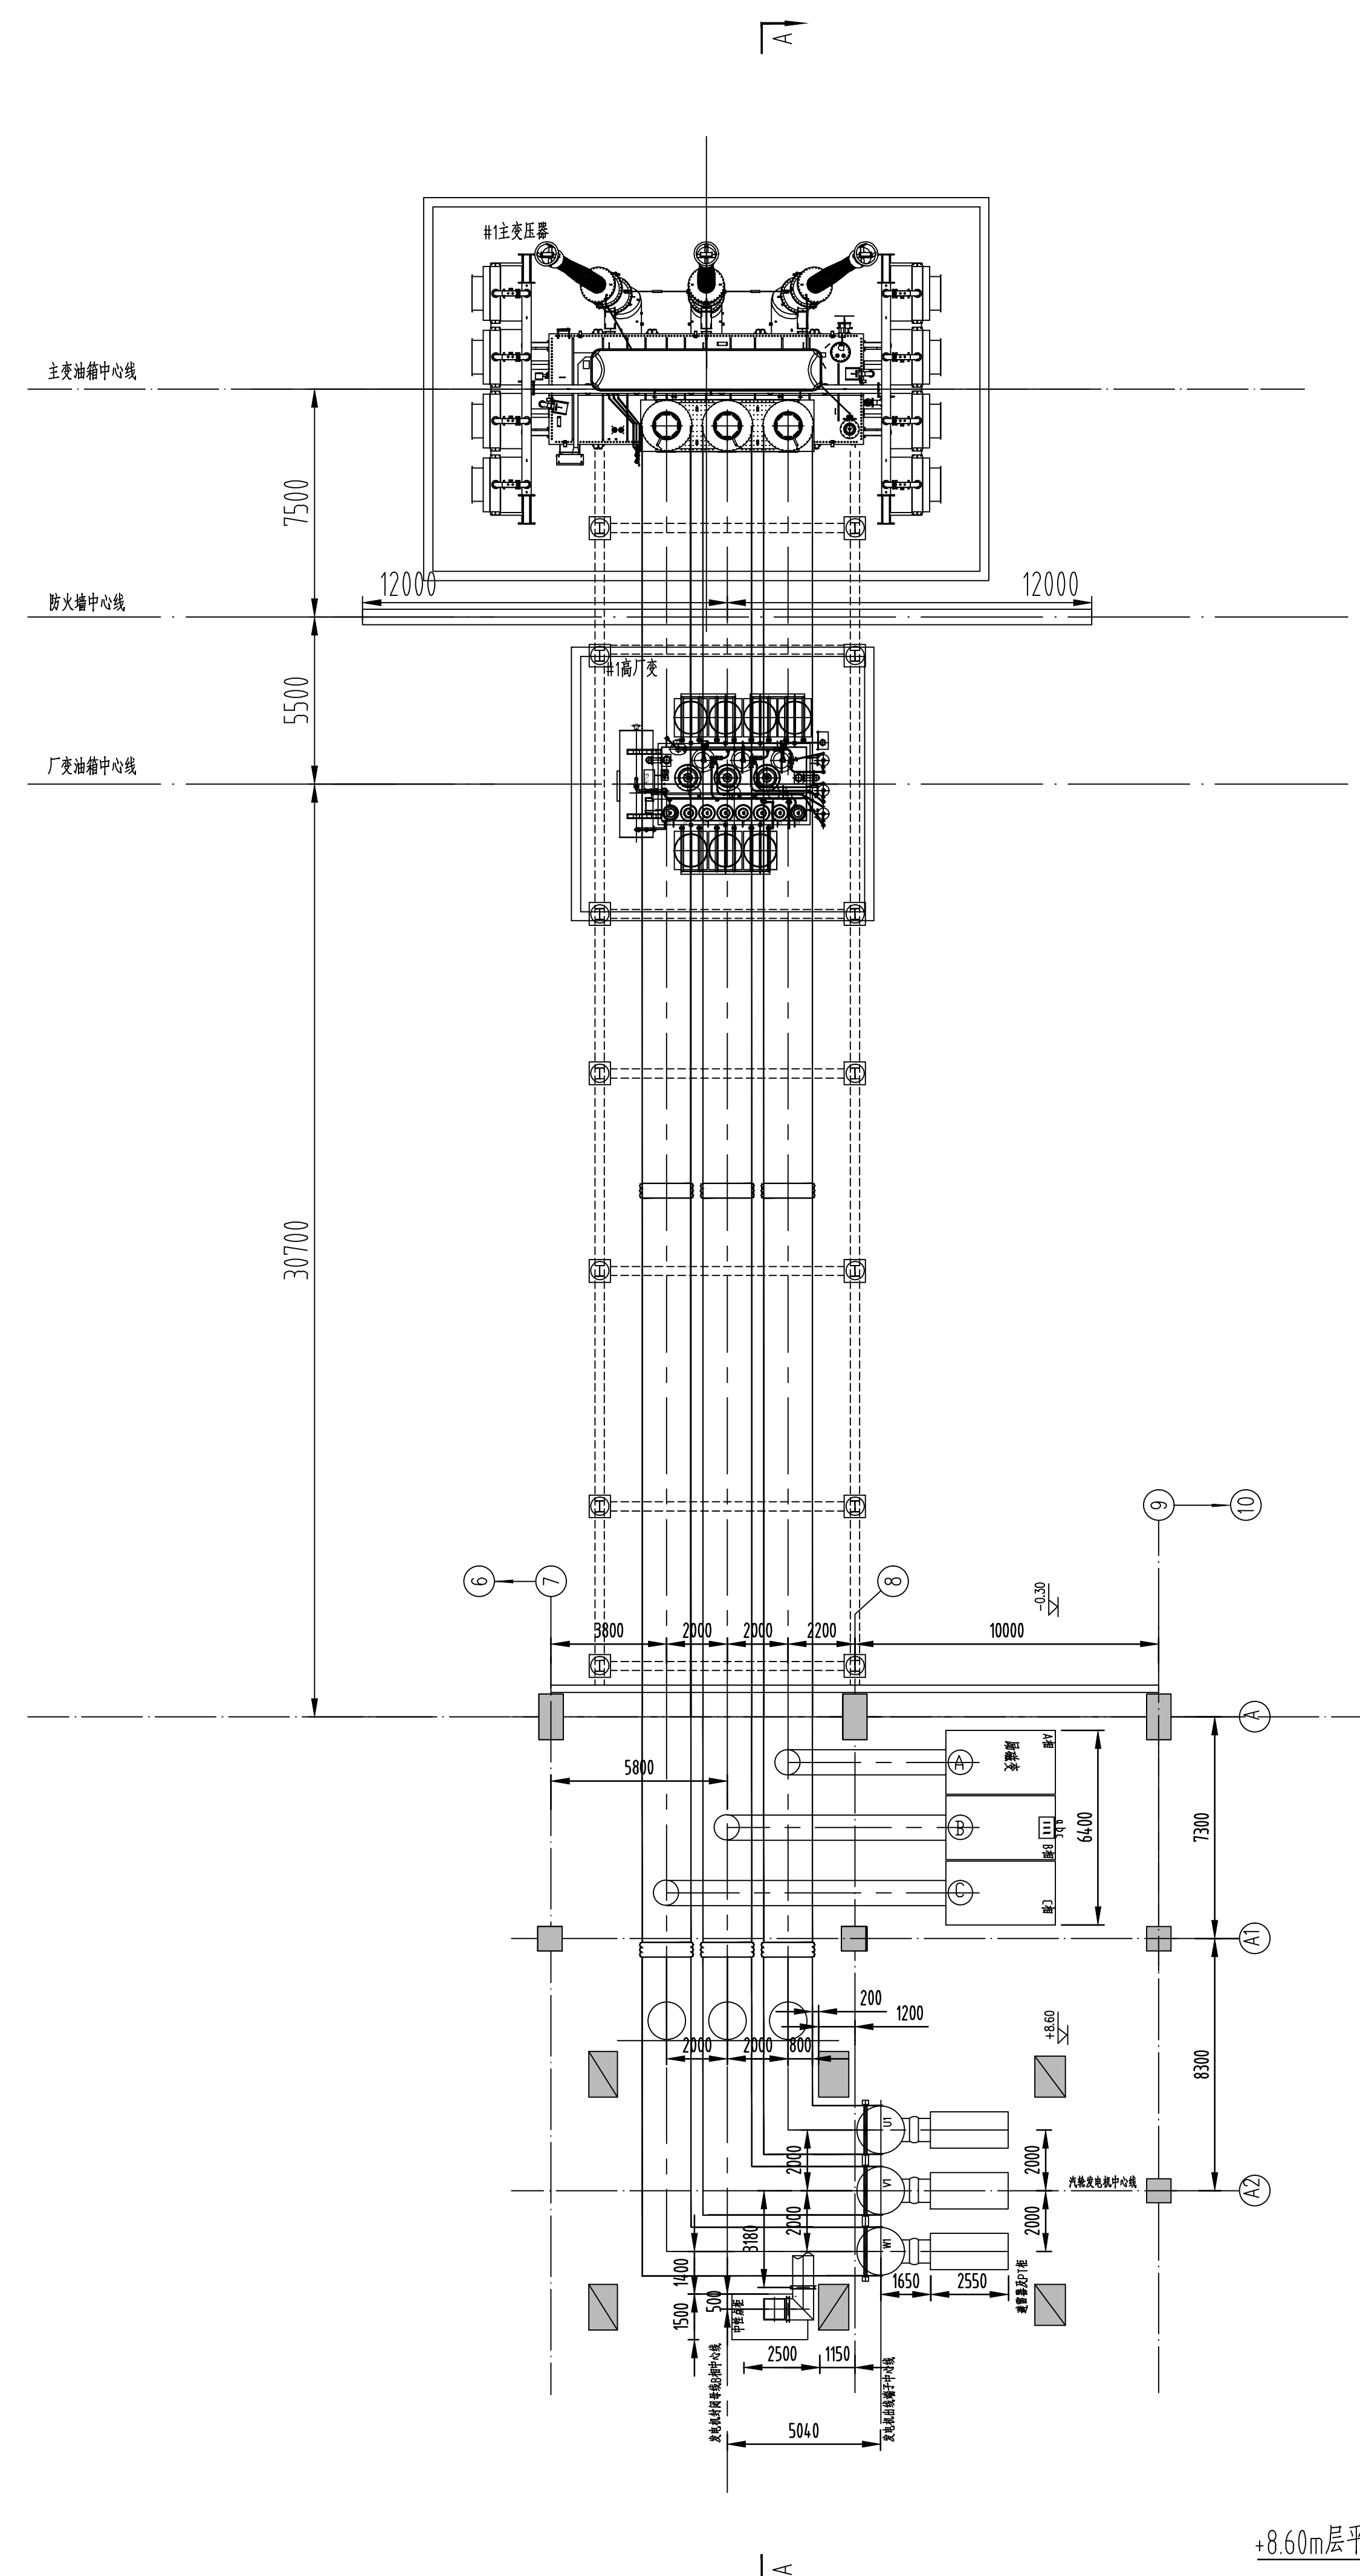


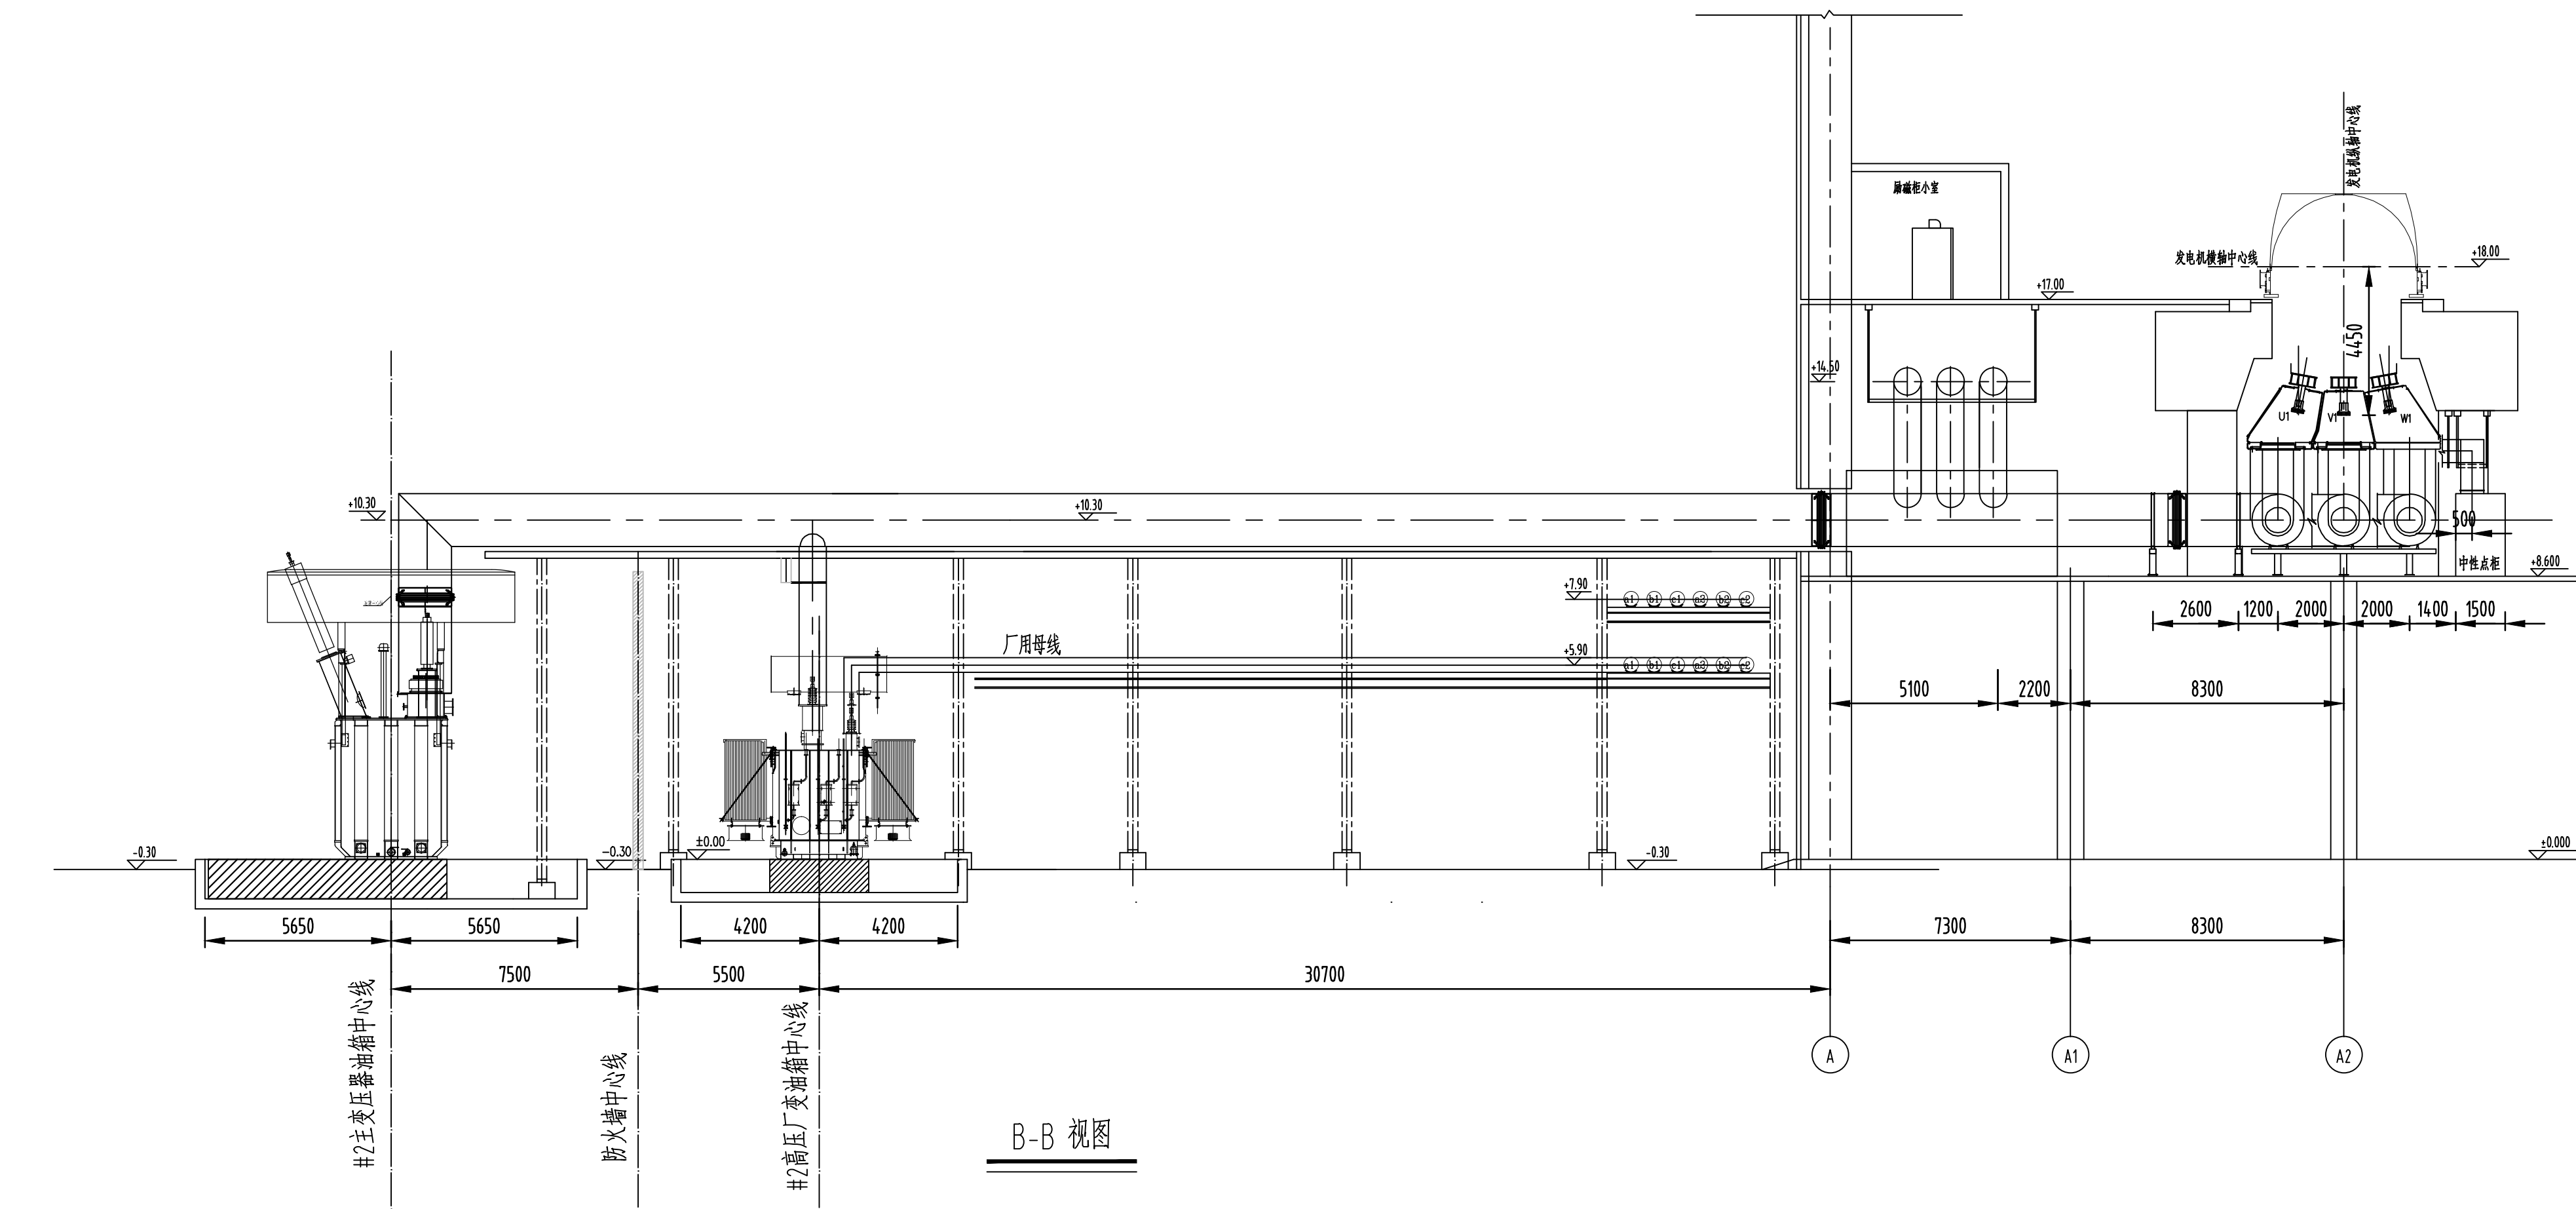

+8.60m层平面布置图

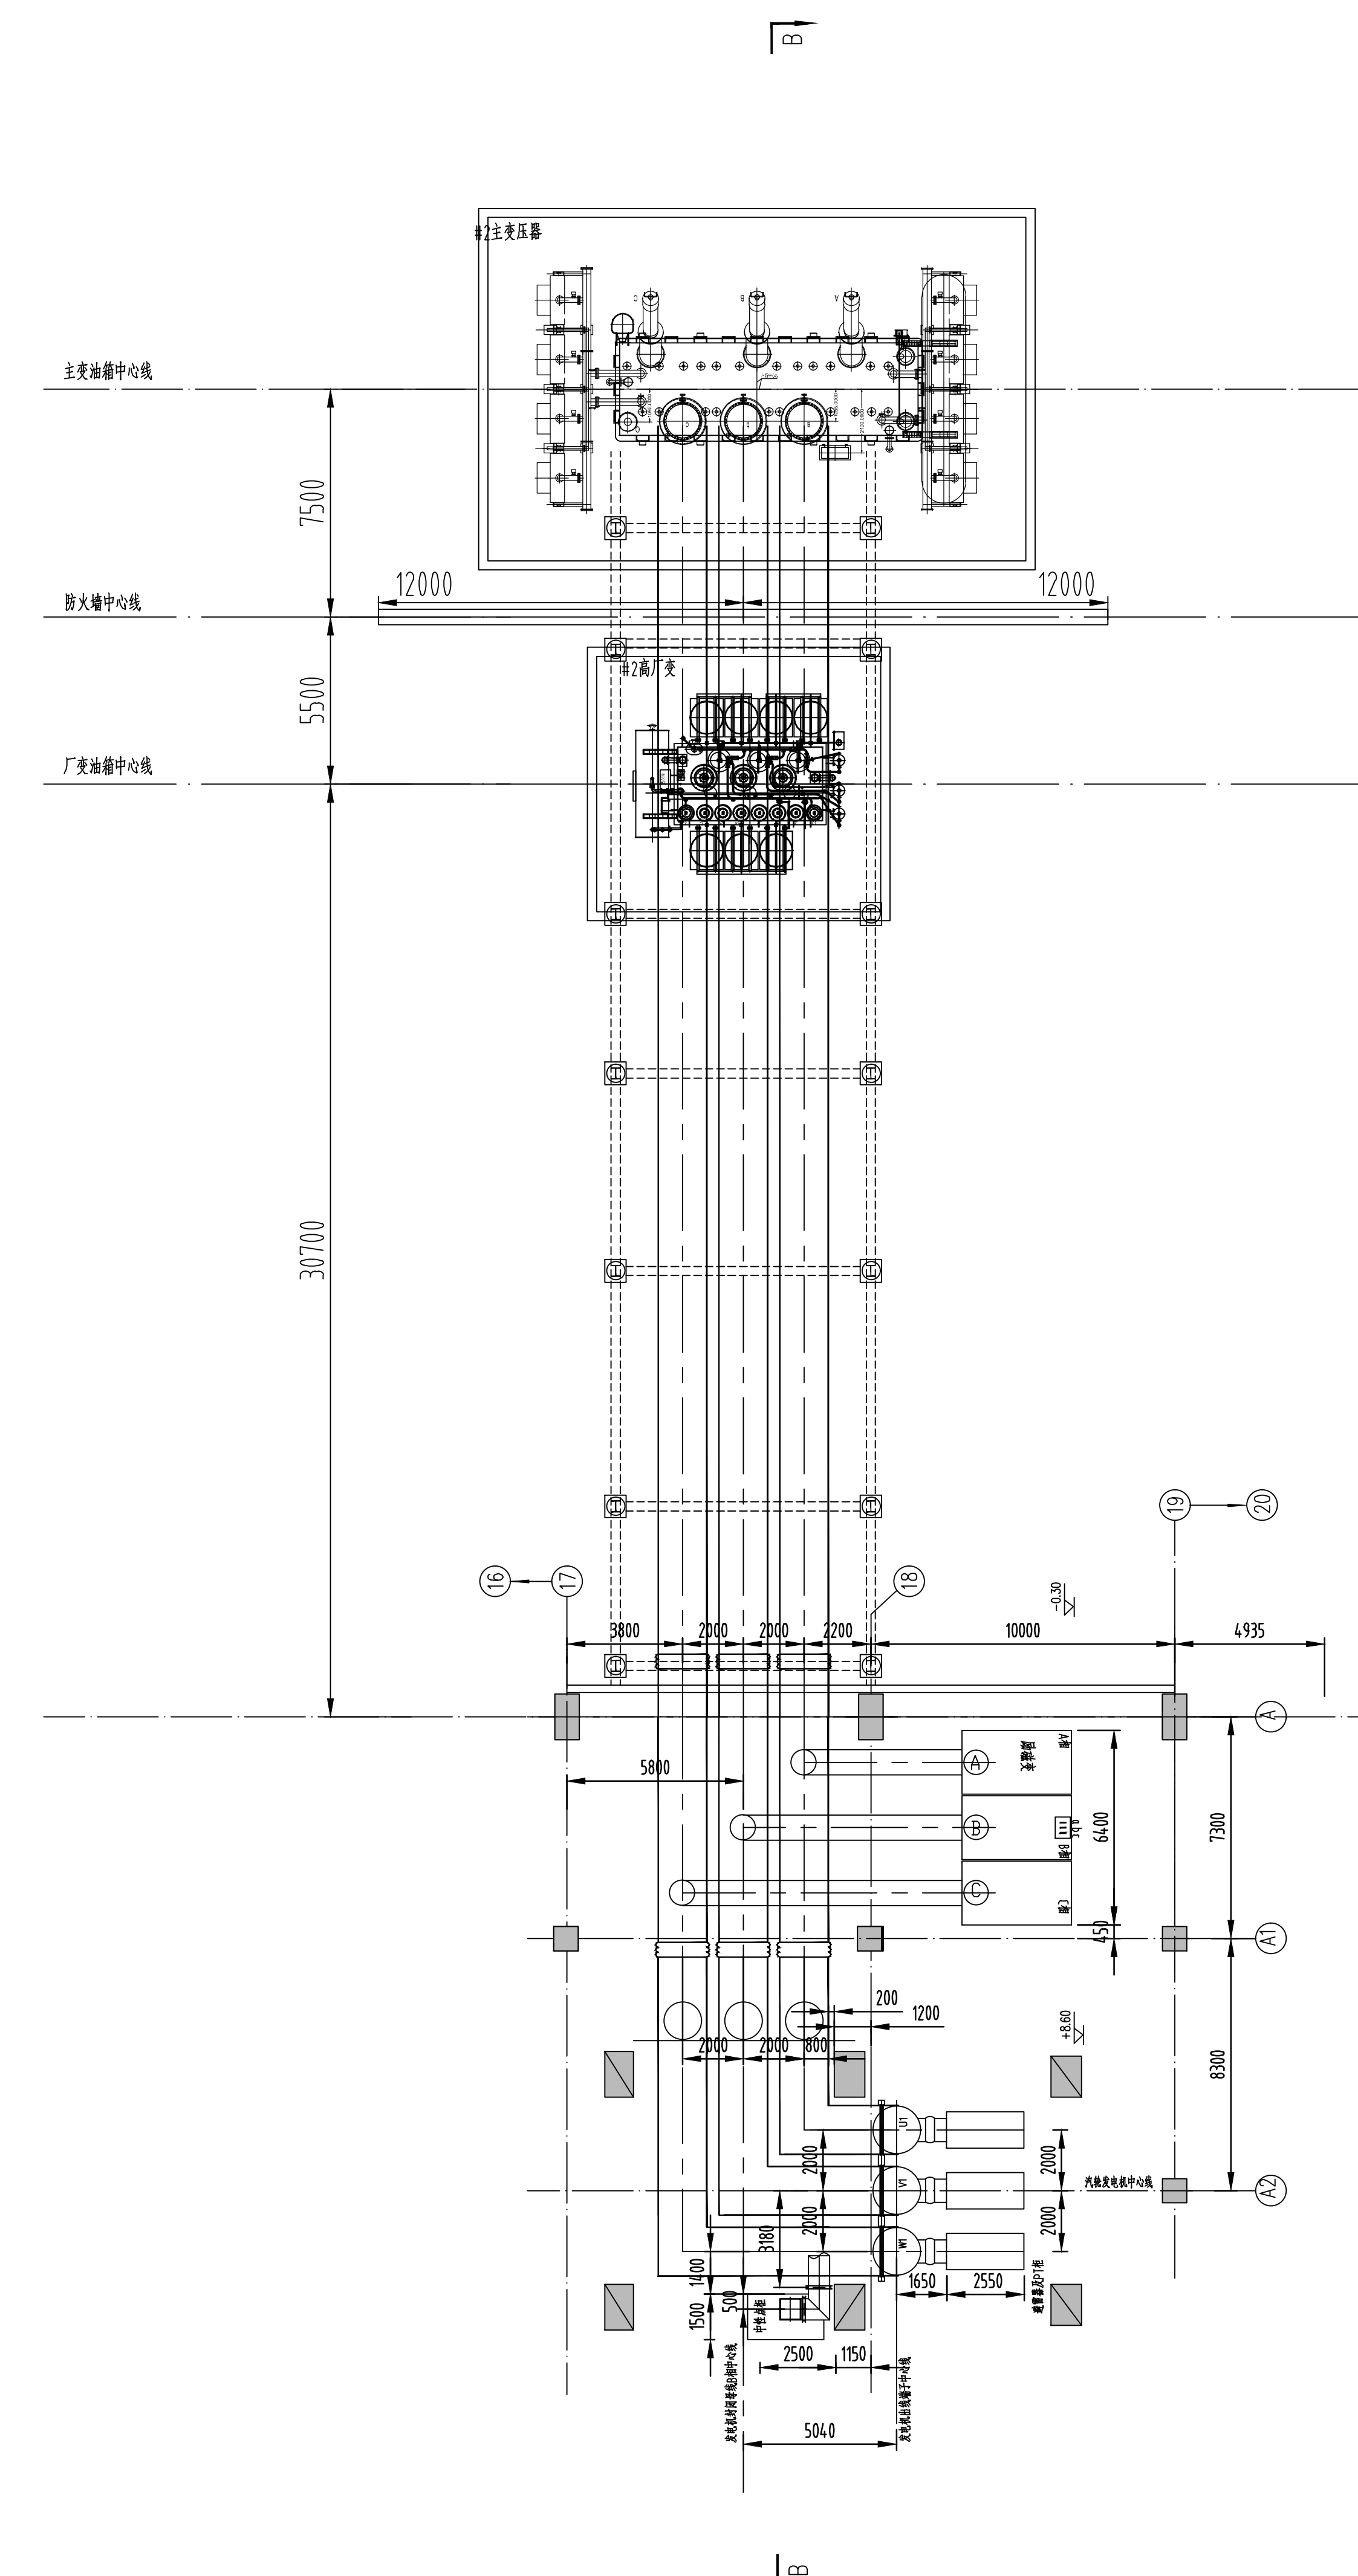

B-B 视图

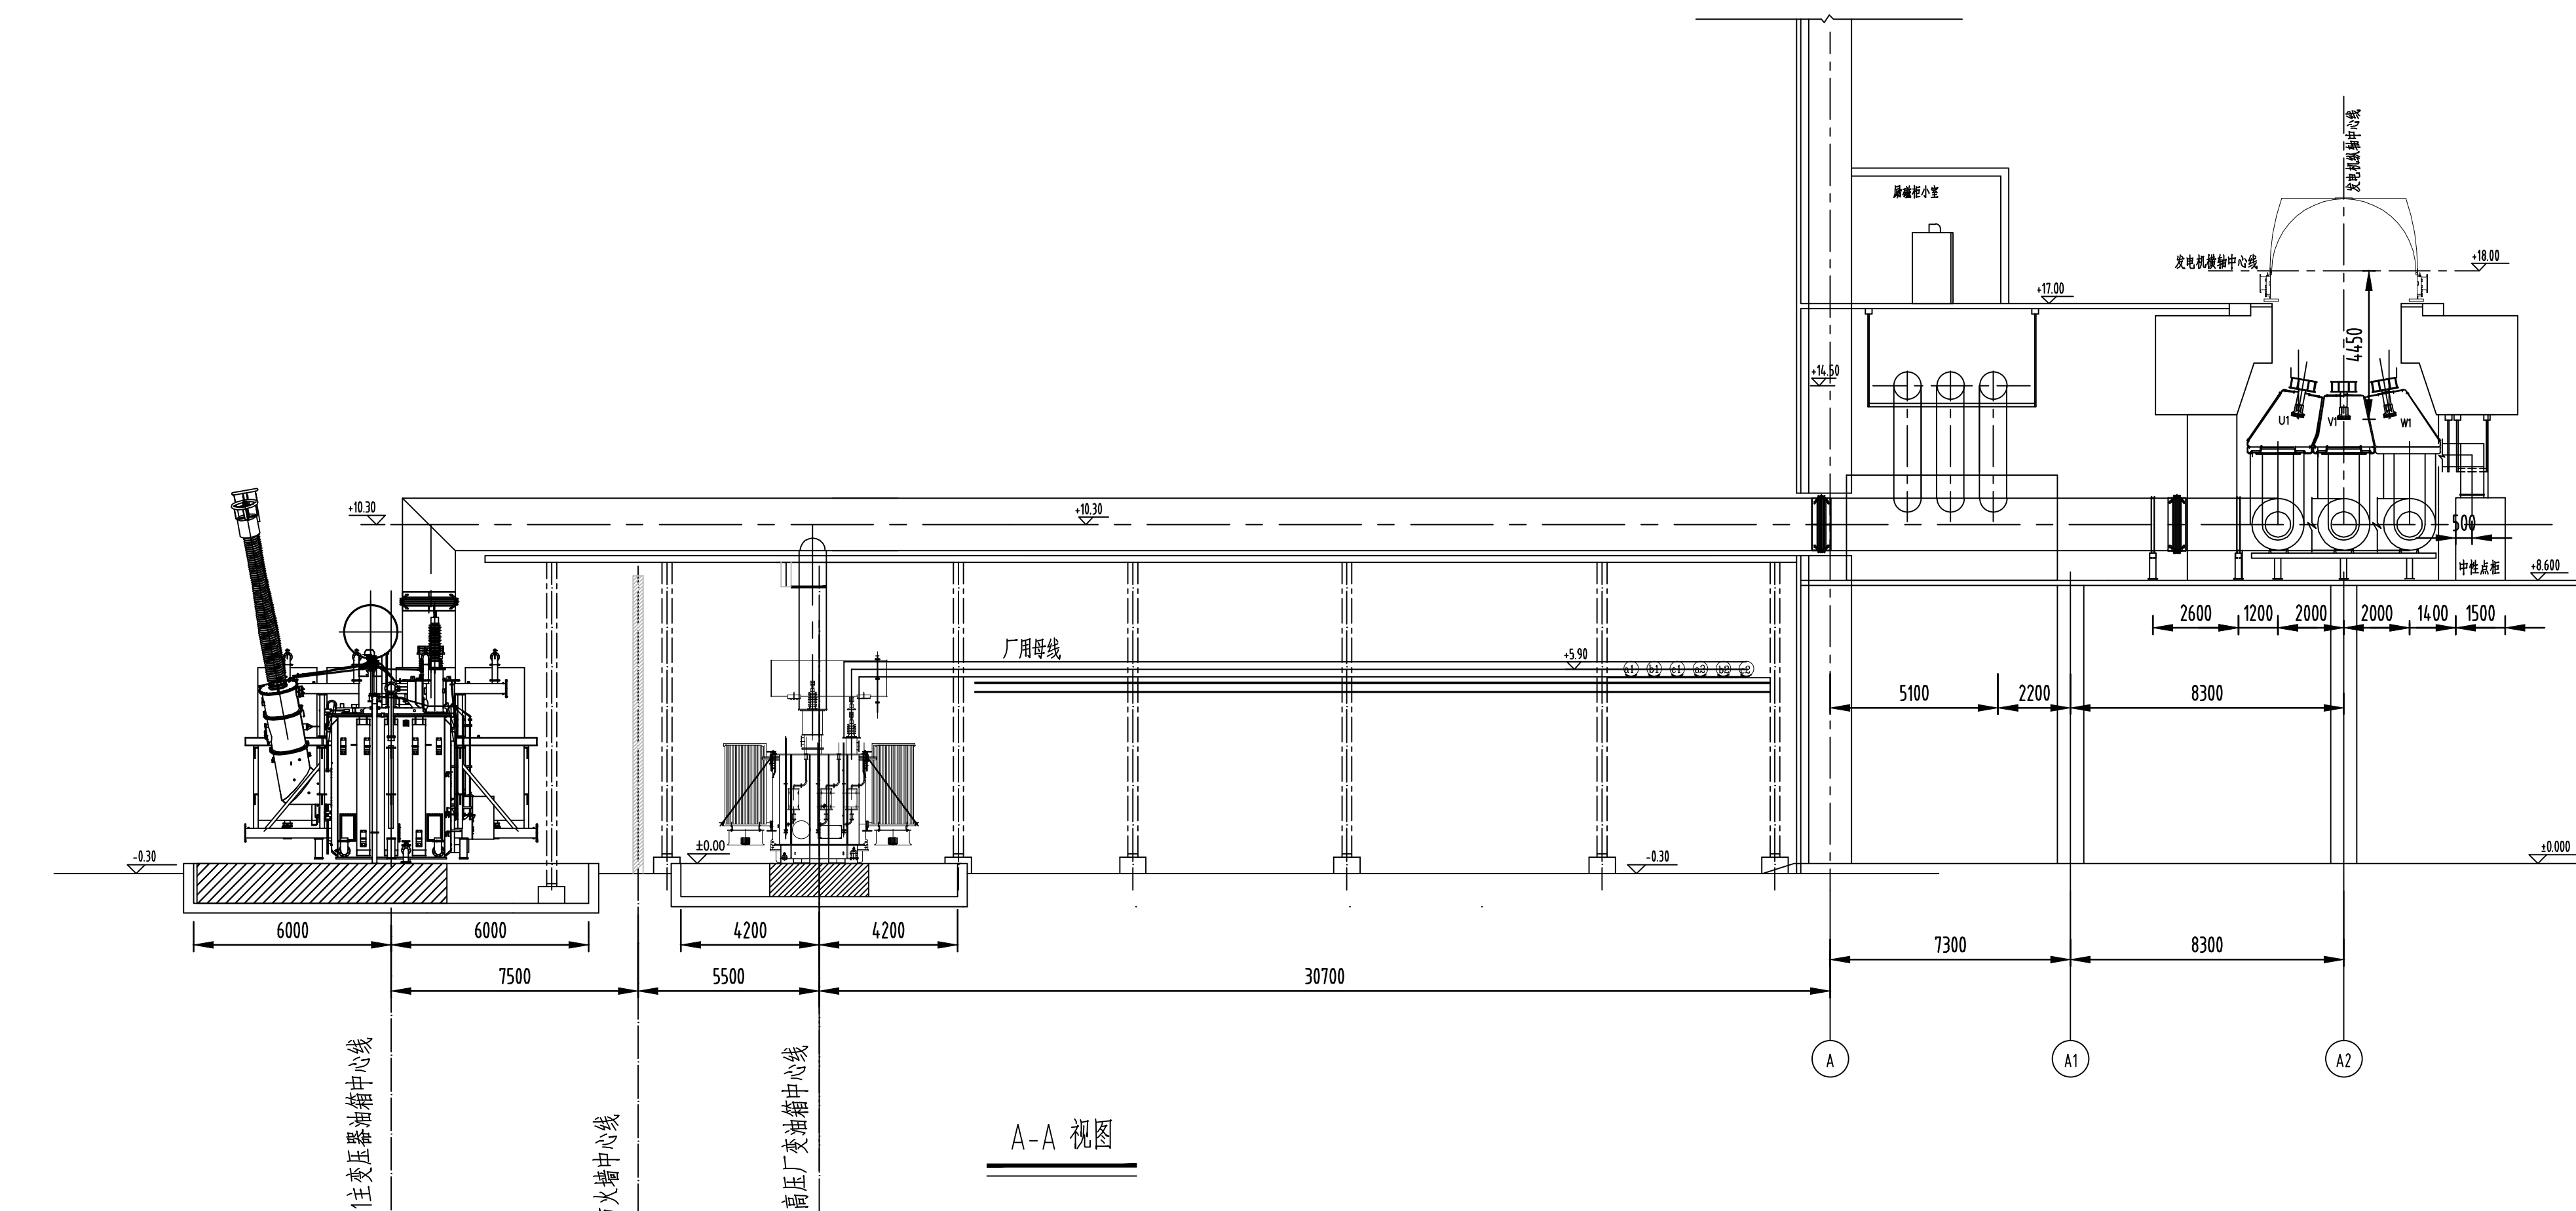

A-A 视图

中国能源建设集团浙江省电力设计院有限公司		项目	浙能长兴电厂迁建项目	设计阶段
批准	设计	发电线主厂房等线平衡布置图		设计人
审核	比例			审核人
校核	日期	图号	33-FCDHLE44C-D	版次