


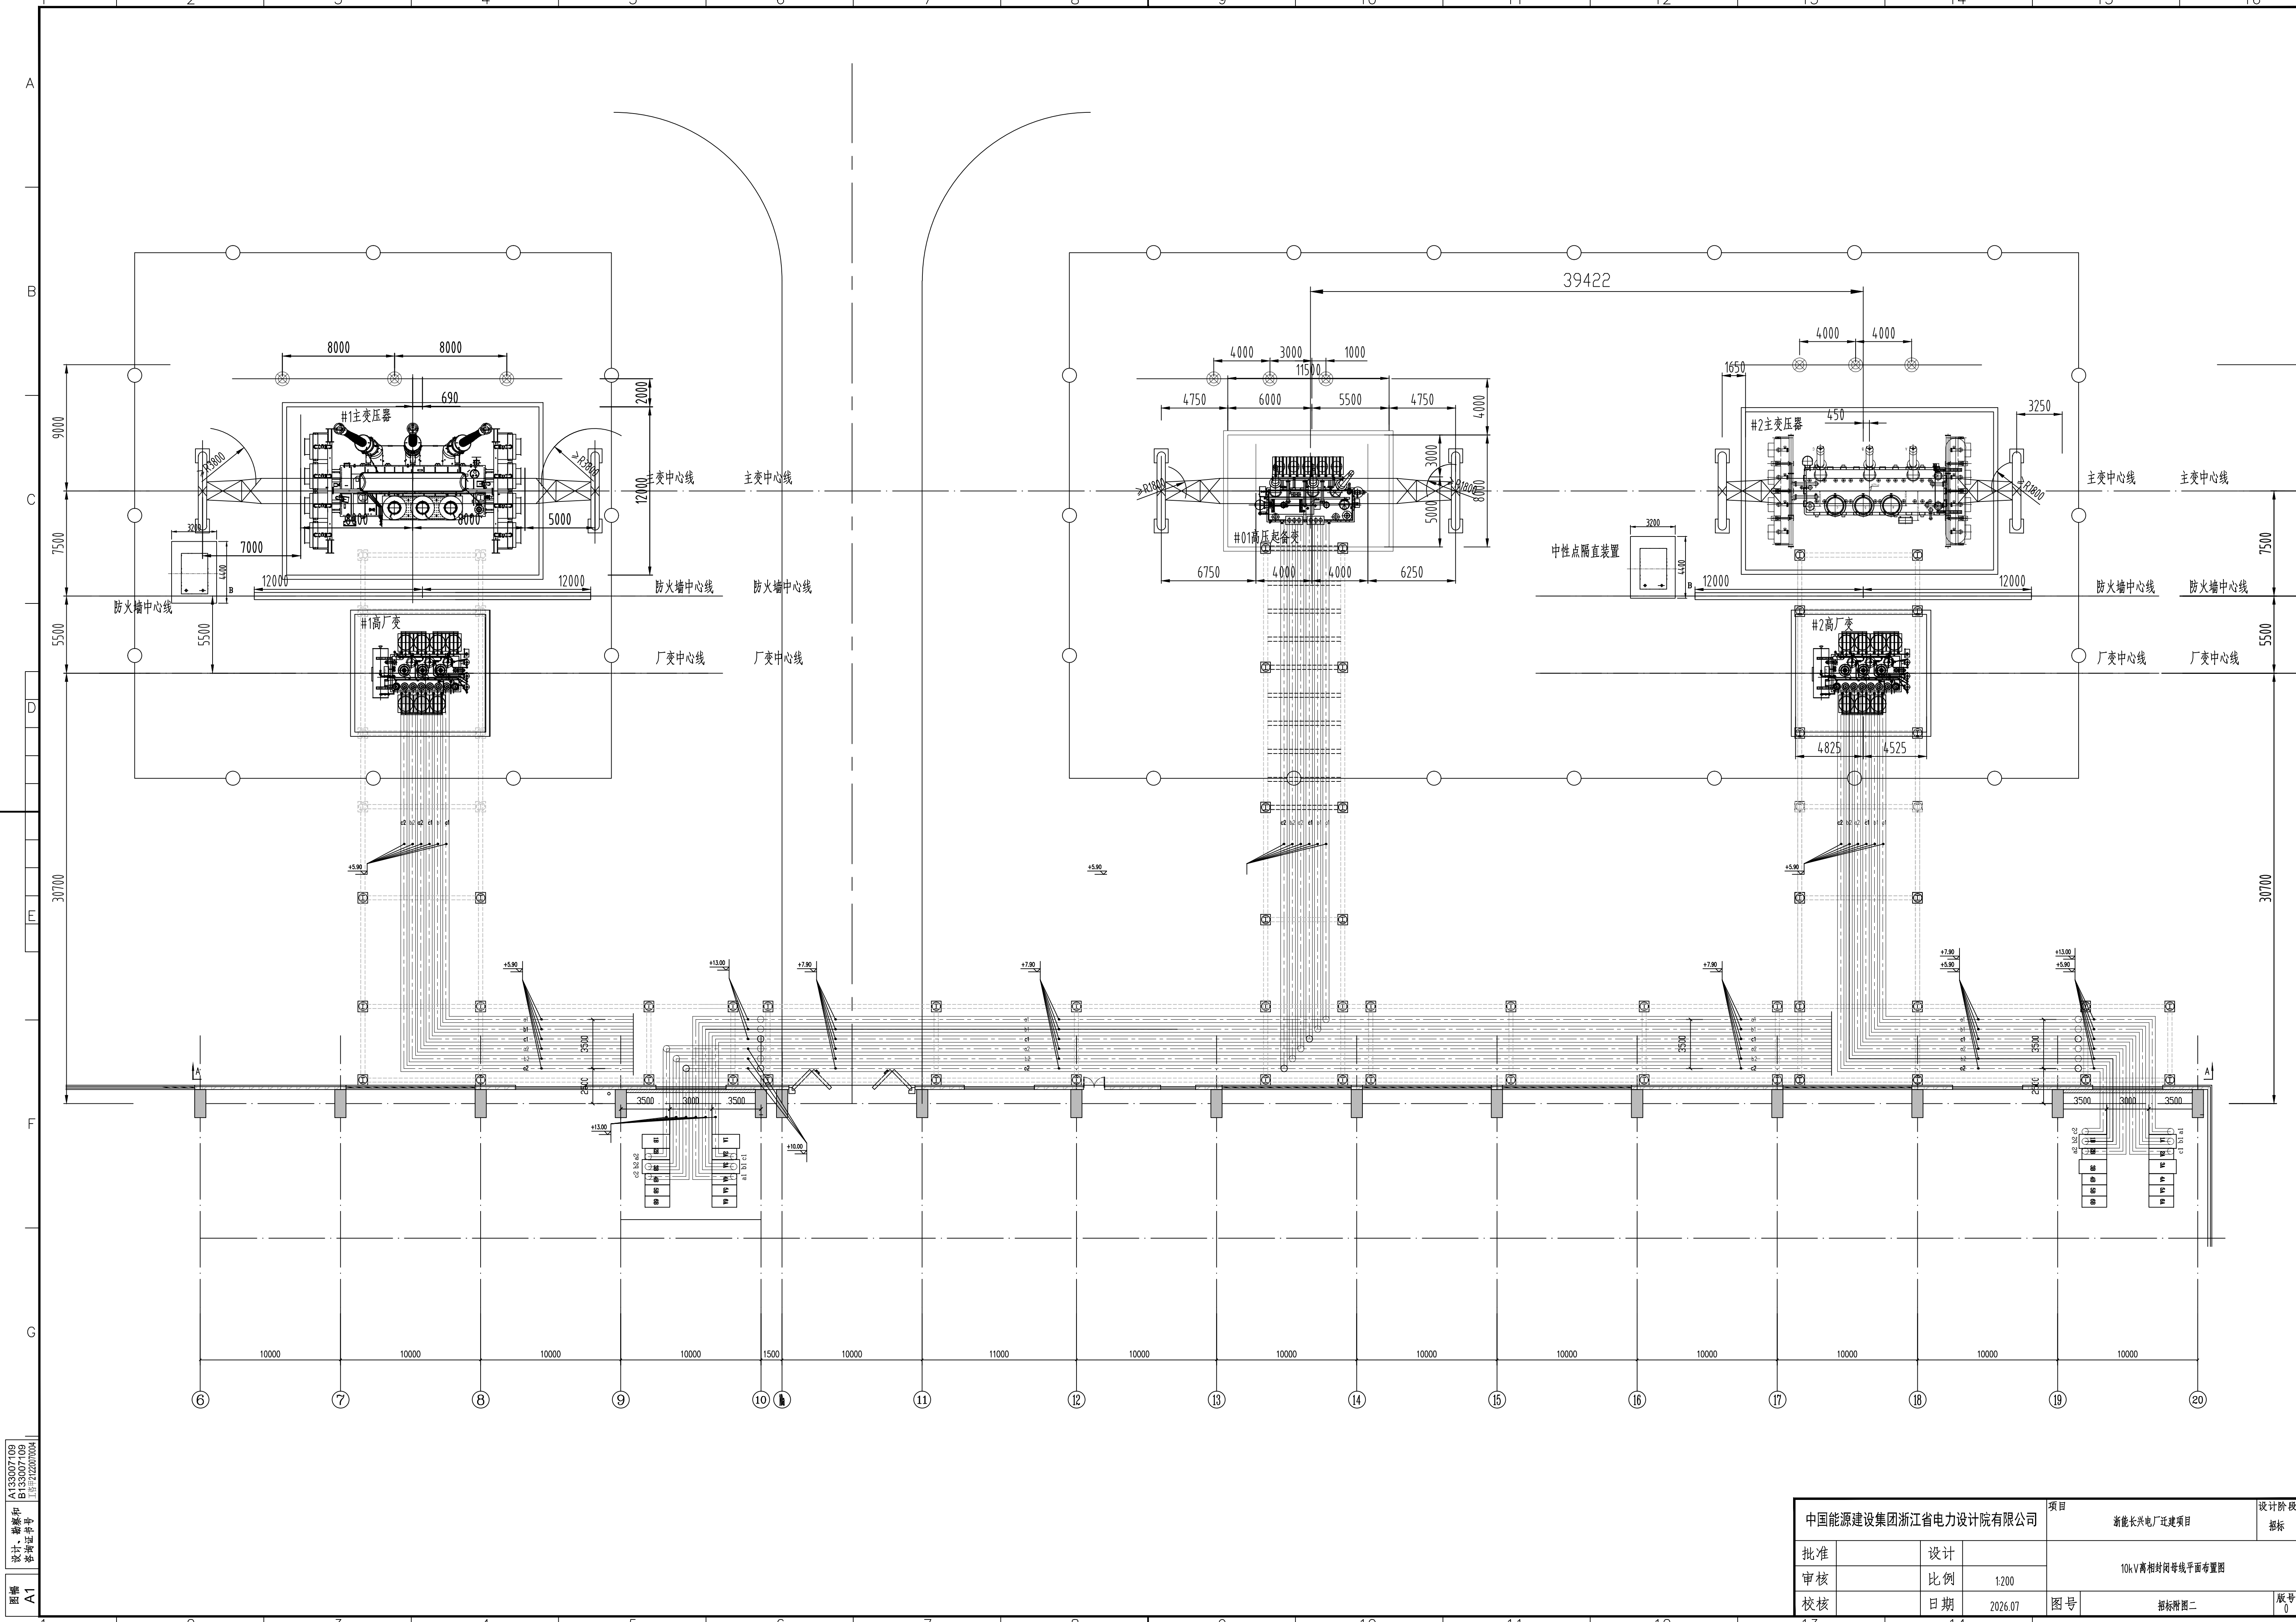

图号
A1

中国能源建设集团浙江省电力设计院有限公司		项目 新能长兴电厂迁建项目		设计阶段 初设
批准	设计	10kV 离相封闭母线平面布置图		
审核	比例 1:200			
校核	日期 2026.07	图号	标注图二	版号 0