


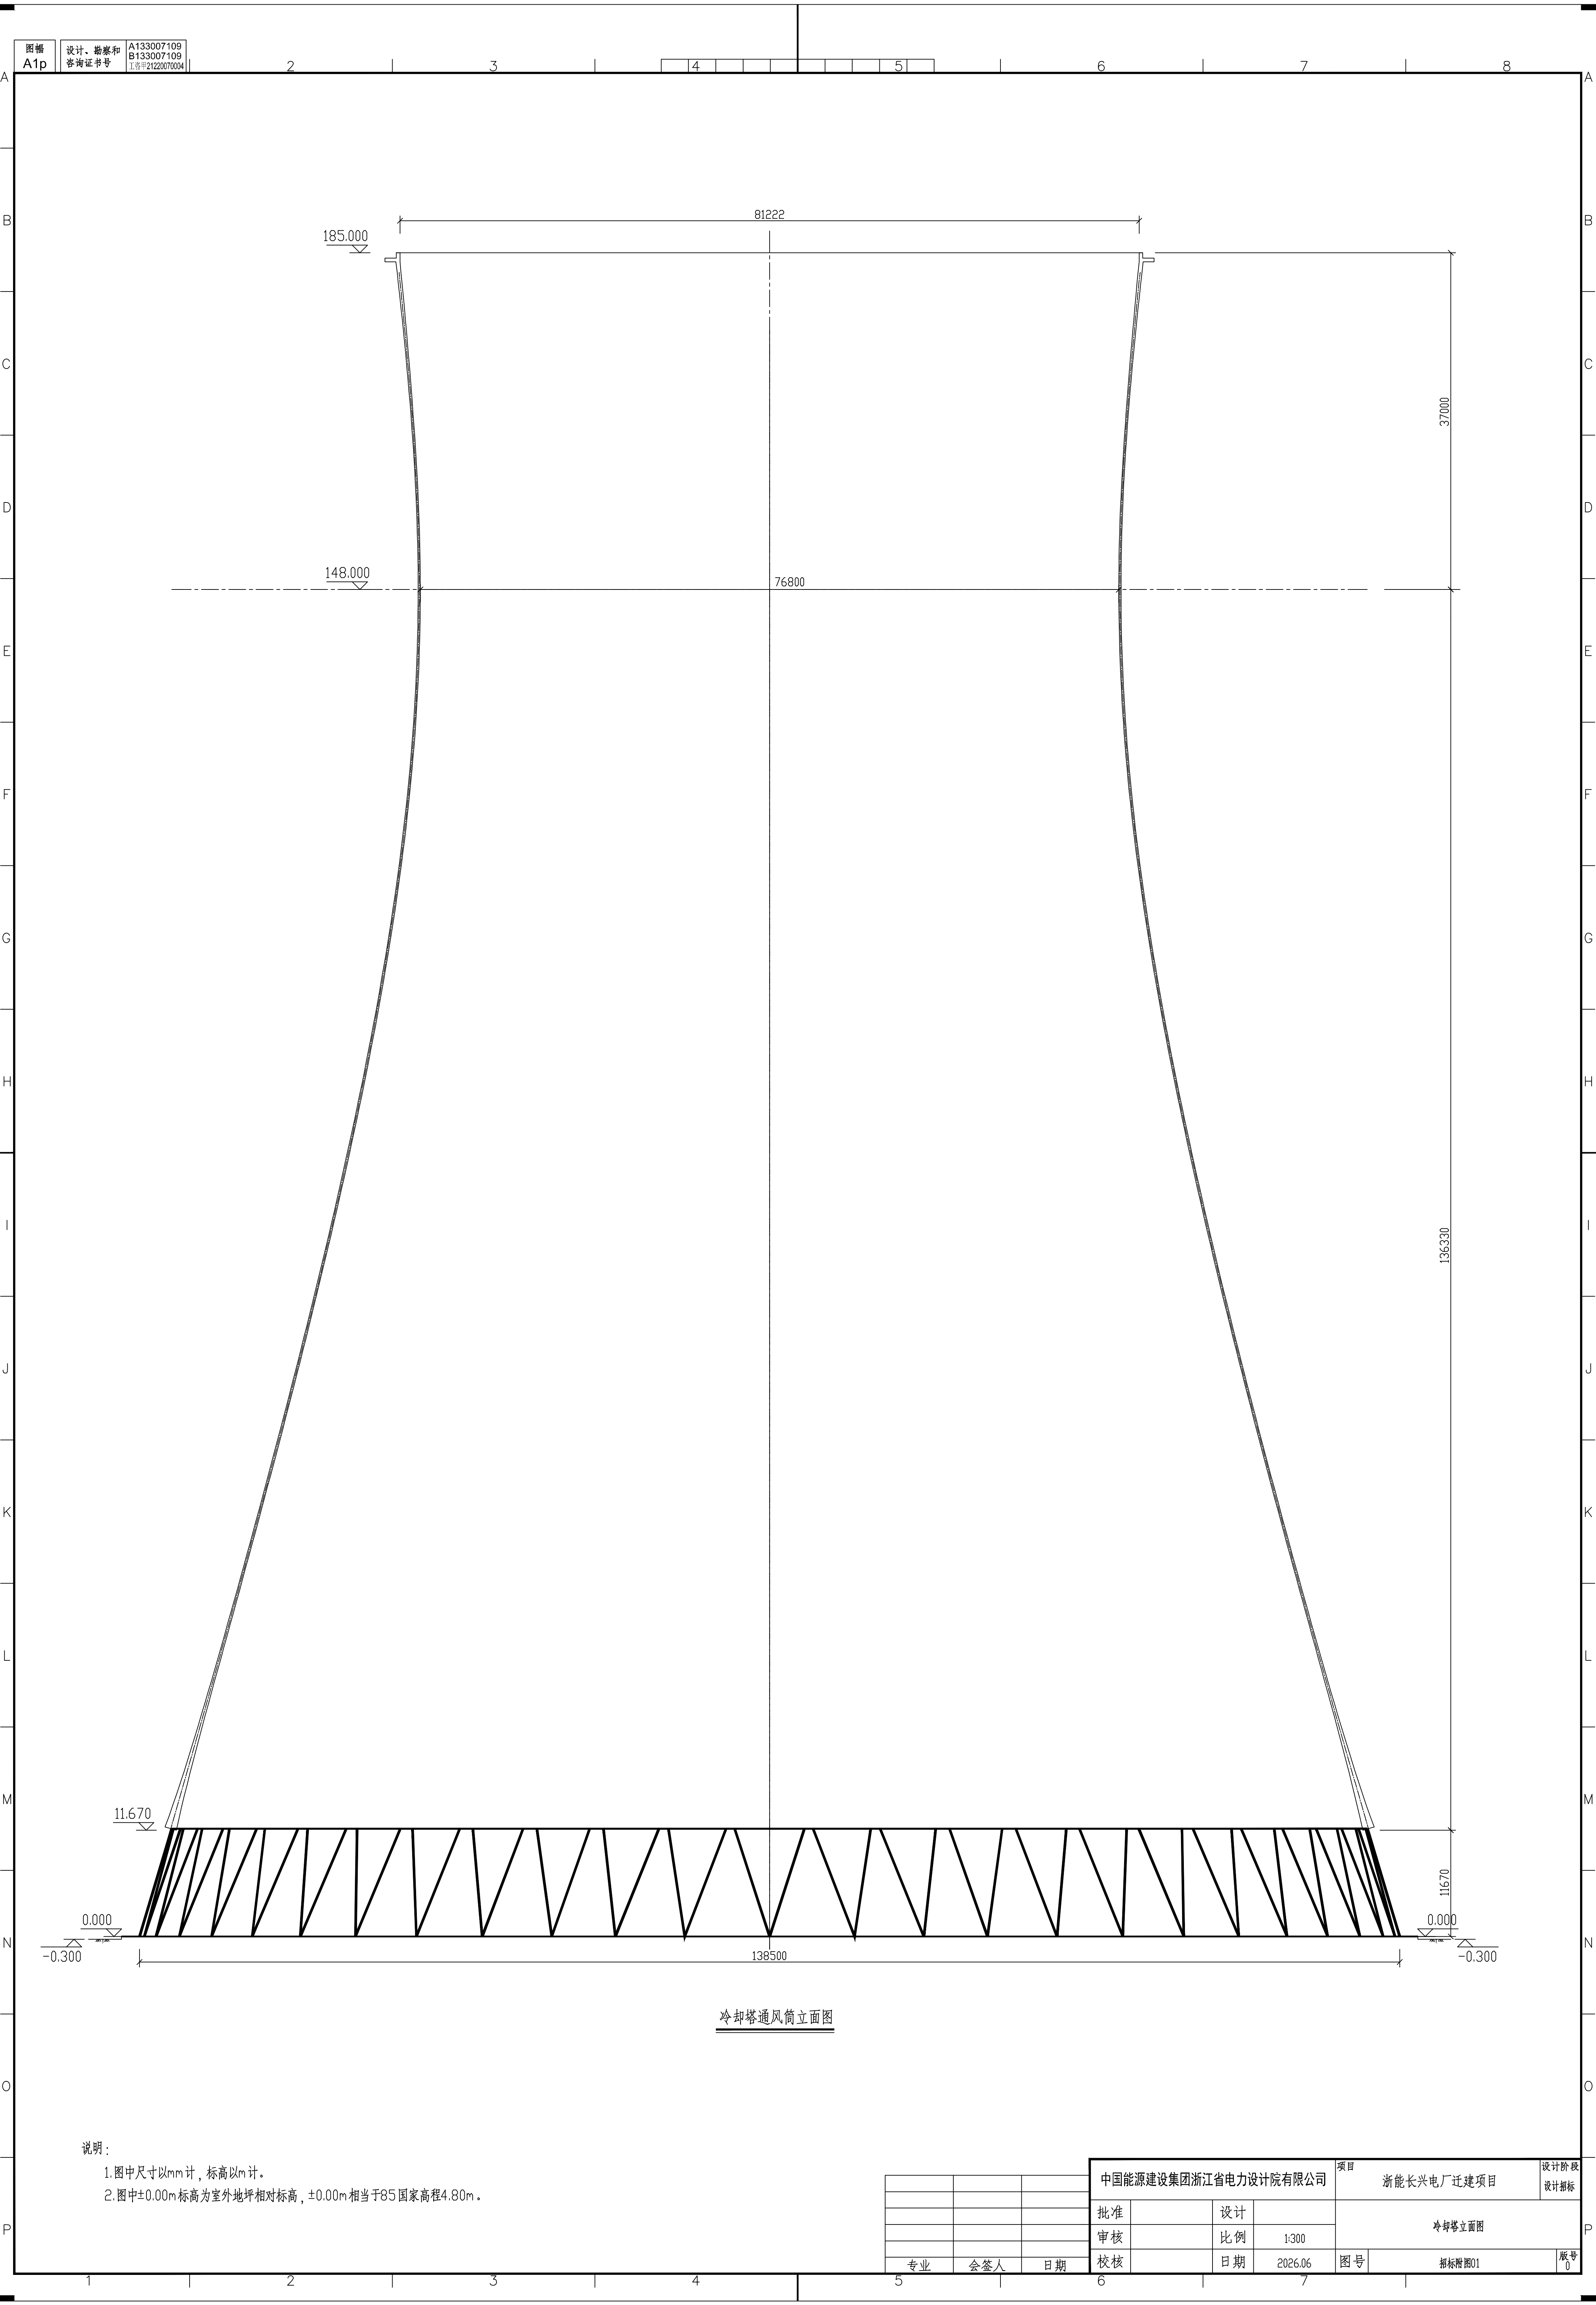

冷却塔通风筒立面图

说明：

- 图中尺寸以mm计，标高以m计。
- 图中±0.00m标高为室外地坪相对标高，±0.00m相当于85国家高程4.80m。

专业	会签人	日期

中国能源建设集团浙江省电力设计院有限公司				项目 浙能长兴电厂迁建项目		设计阶段 设计招标
批准		设计		冷却塔立面图		
审核		比例	1:300			
校核		日期	2026.06	图号	招标附图01	版本号 0