


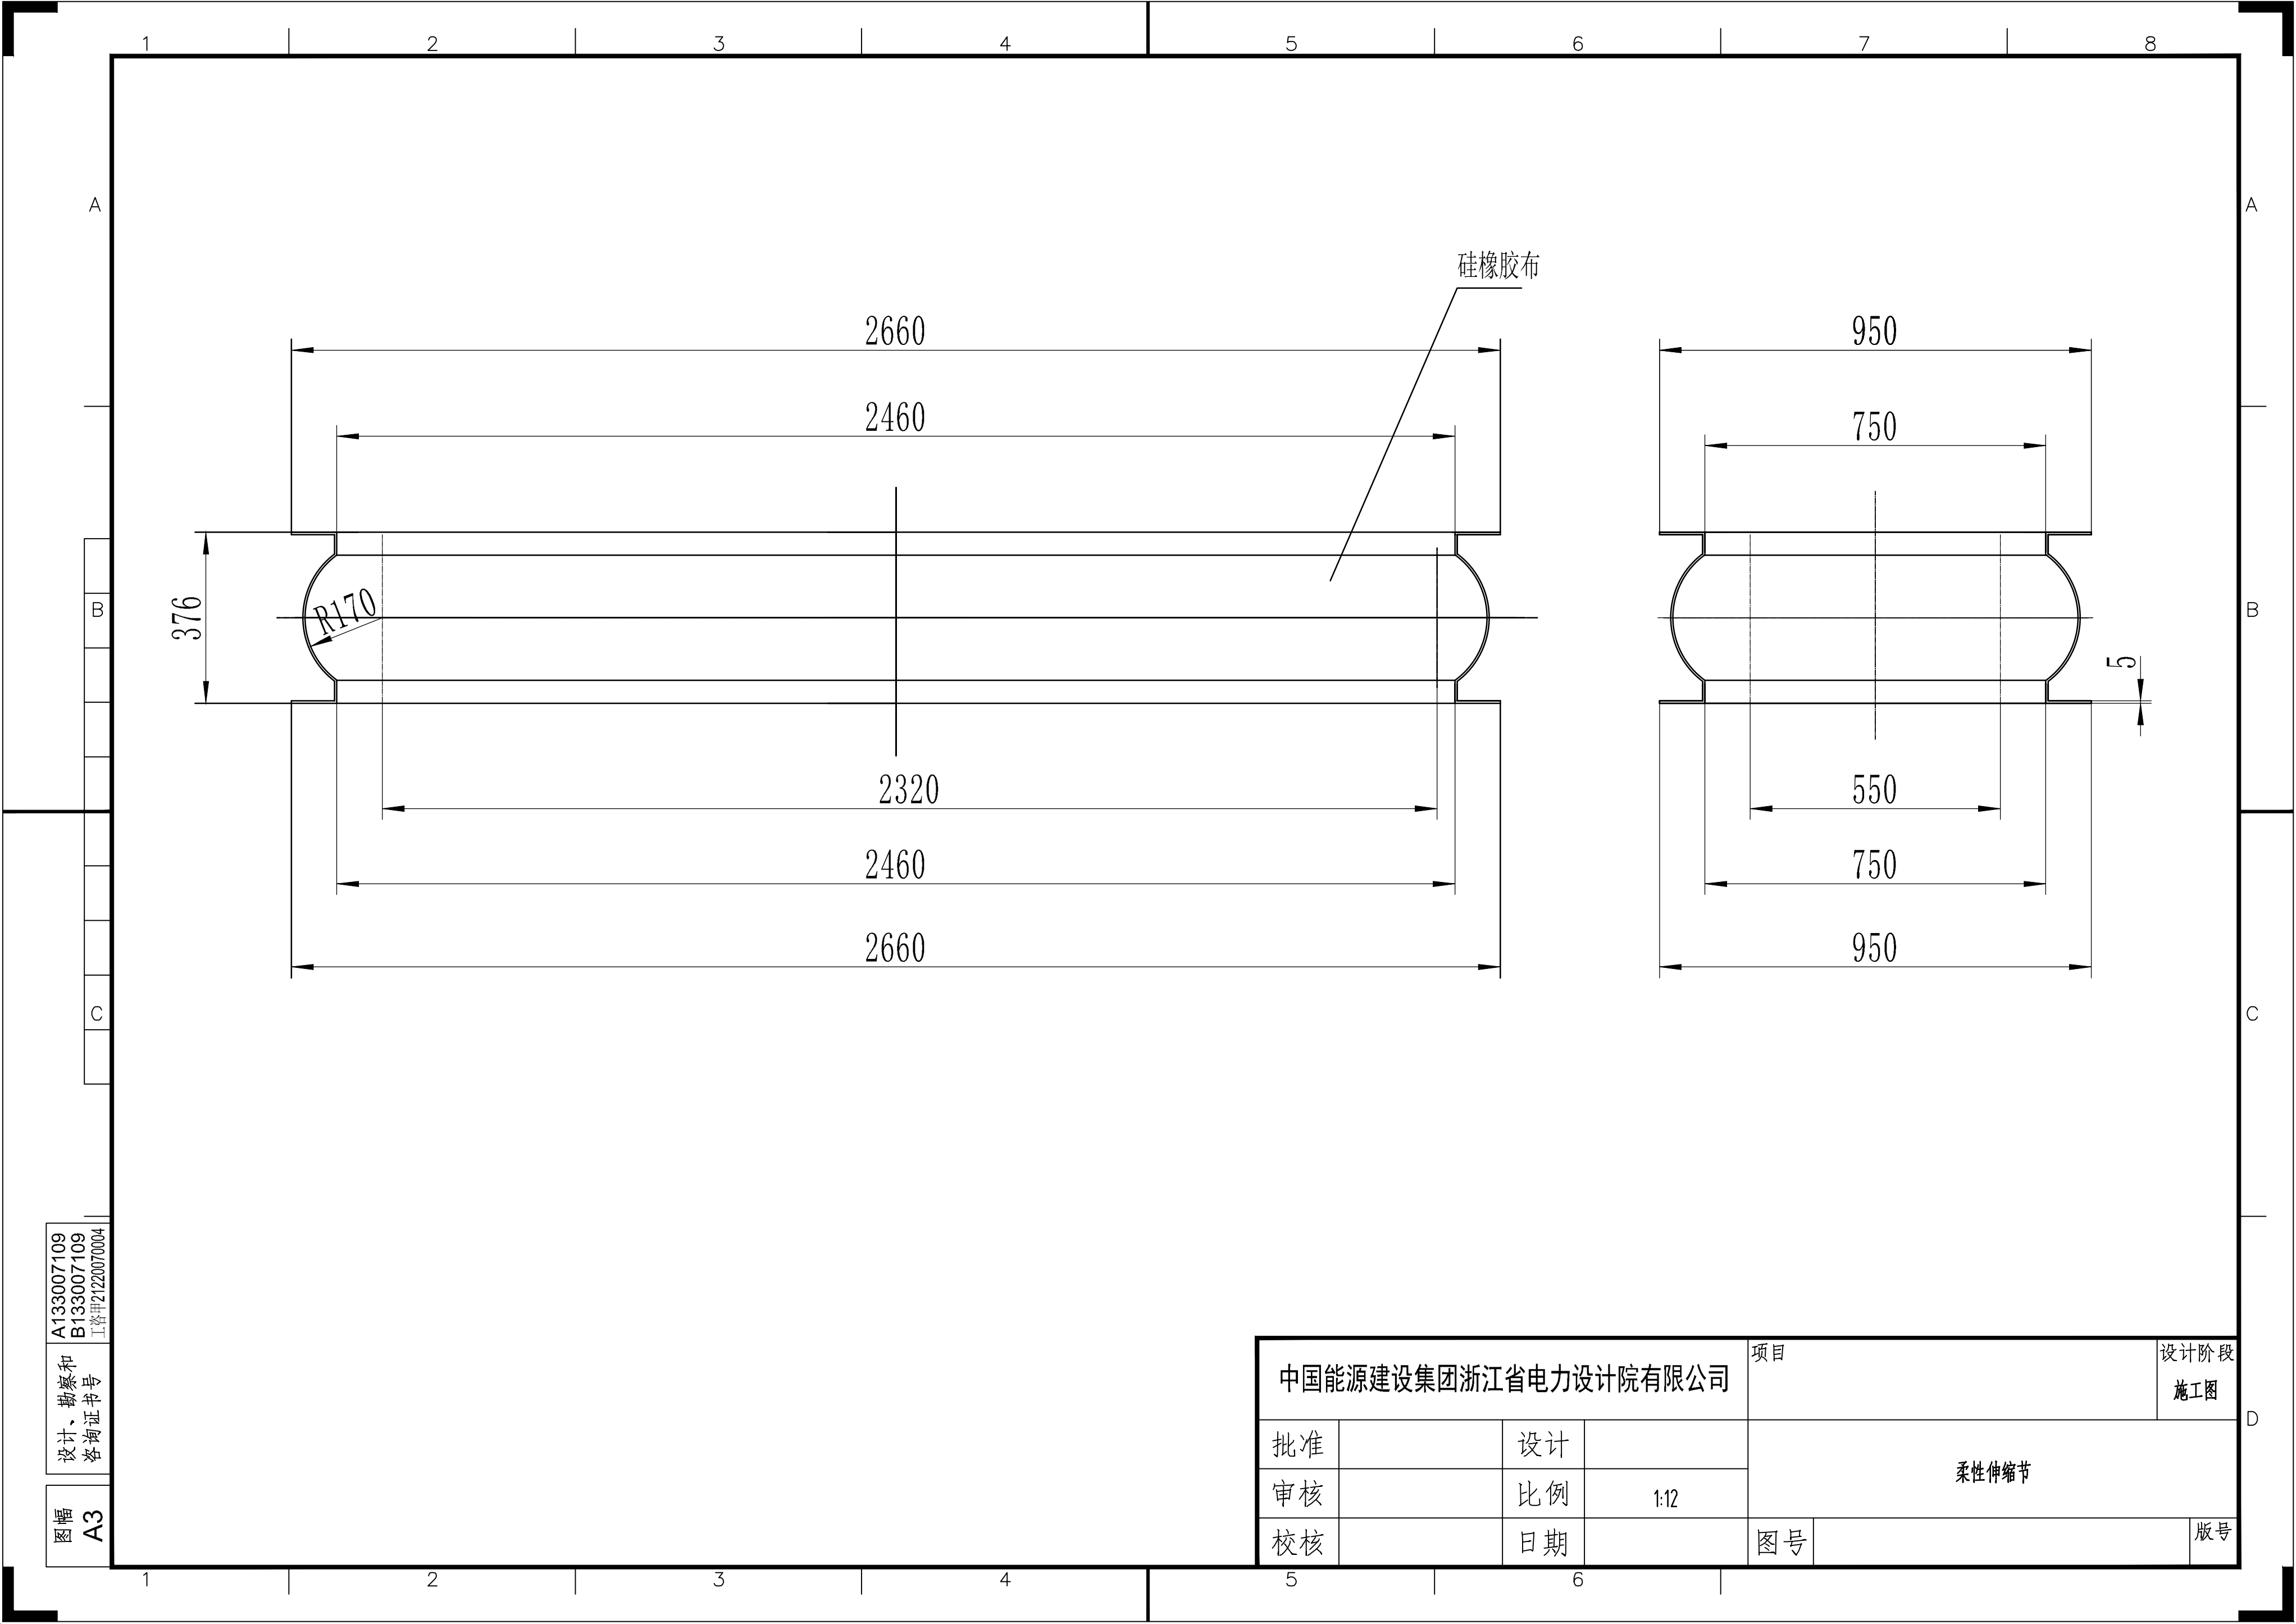

图幅
A3

设计、勘察和
咨询证书号
A133007109
B133007109
工咨甲21220070004

中国能源建设集团浙江省电力设计院有限公司				项目	设计阶段 施工图
批准		设计		柔性伸缩节	
审核		比例	1:12		
校核		日期		图号	版本号